


5.4 Secteur à plan masse
UPMa

Échelle 1 : 400

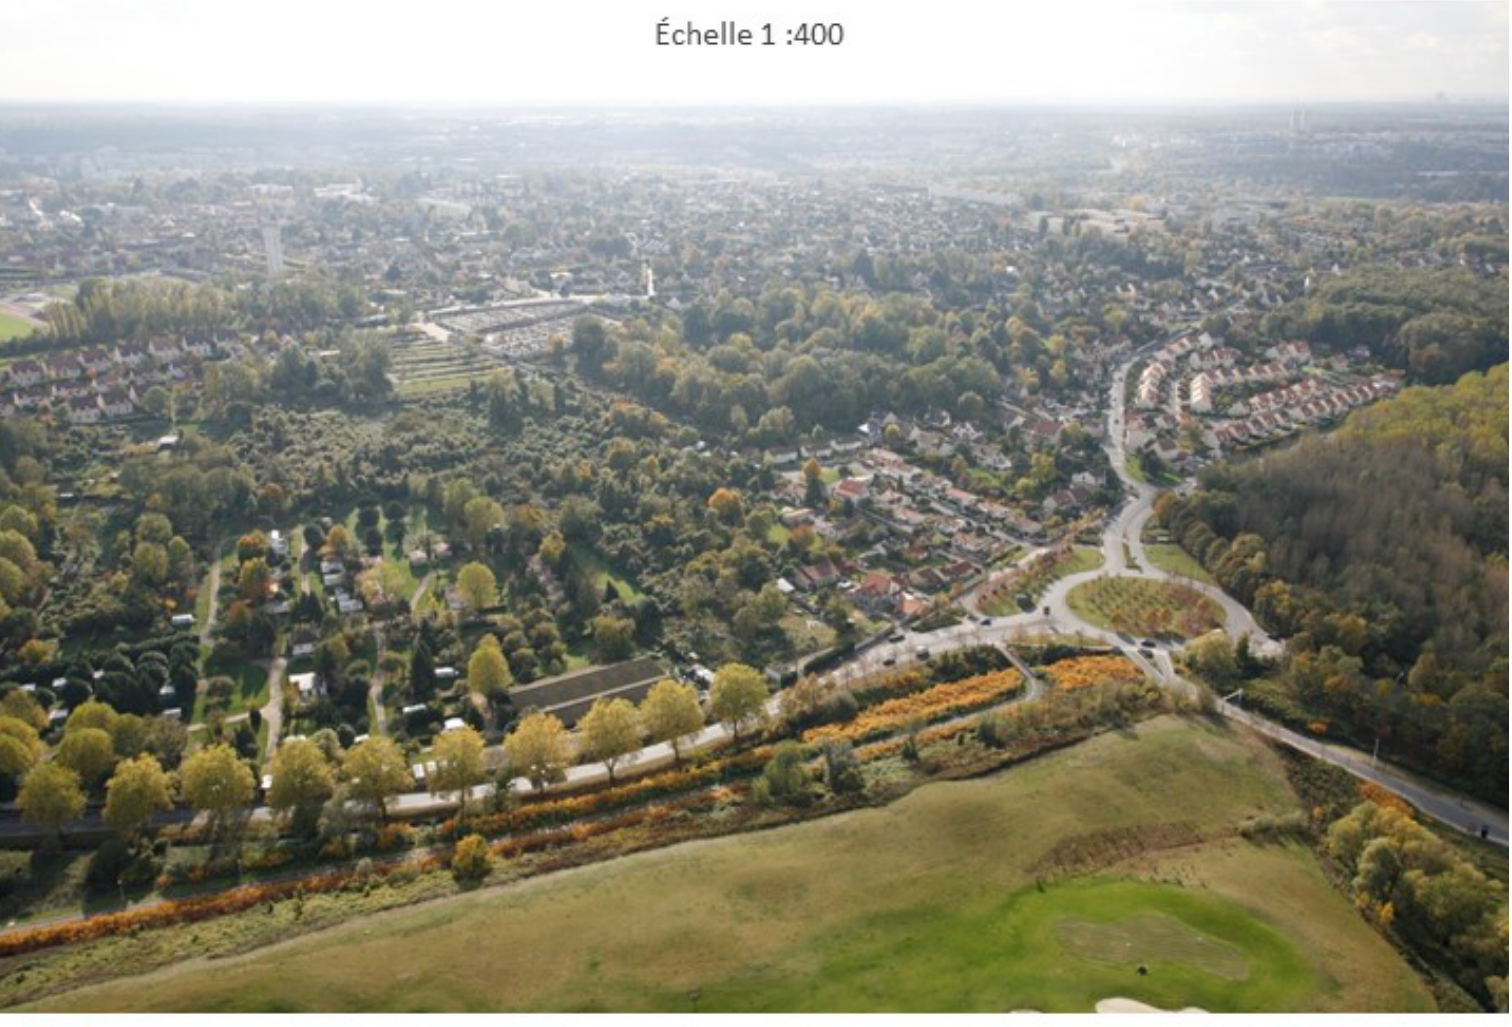

PLU approuvé par délibération du Conseil Municipal en date du 24 mars 2017

