


5. 6 Secteur à plan masse
UPMc

Échelle 1 :500

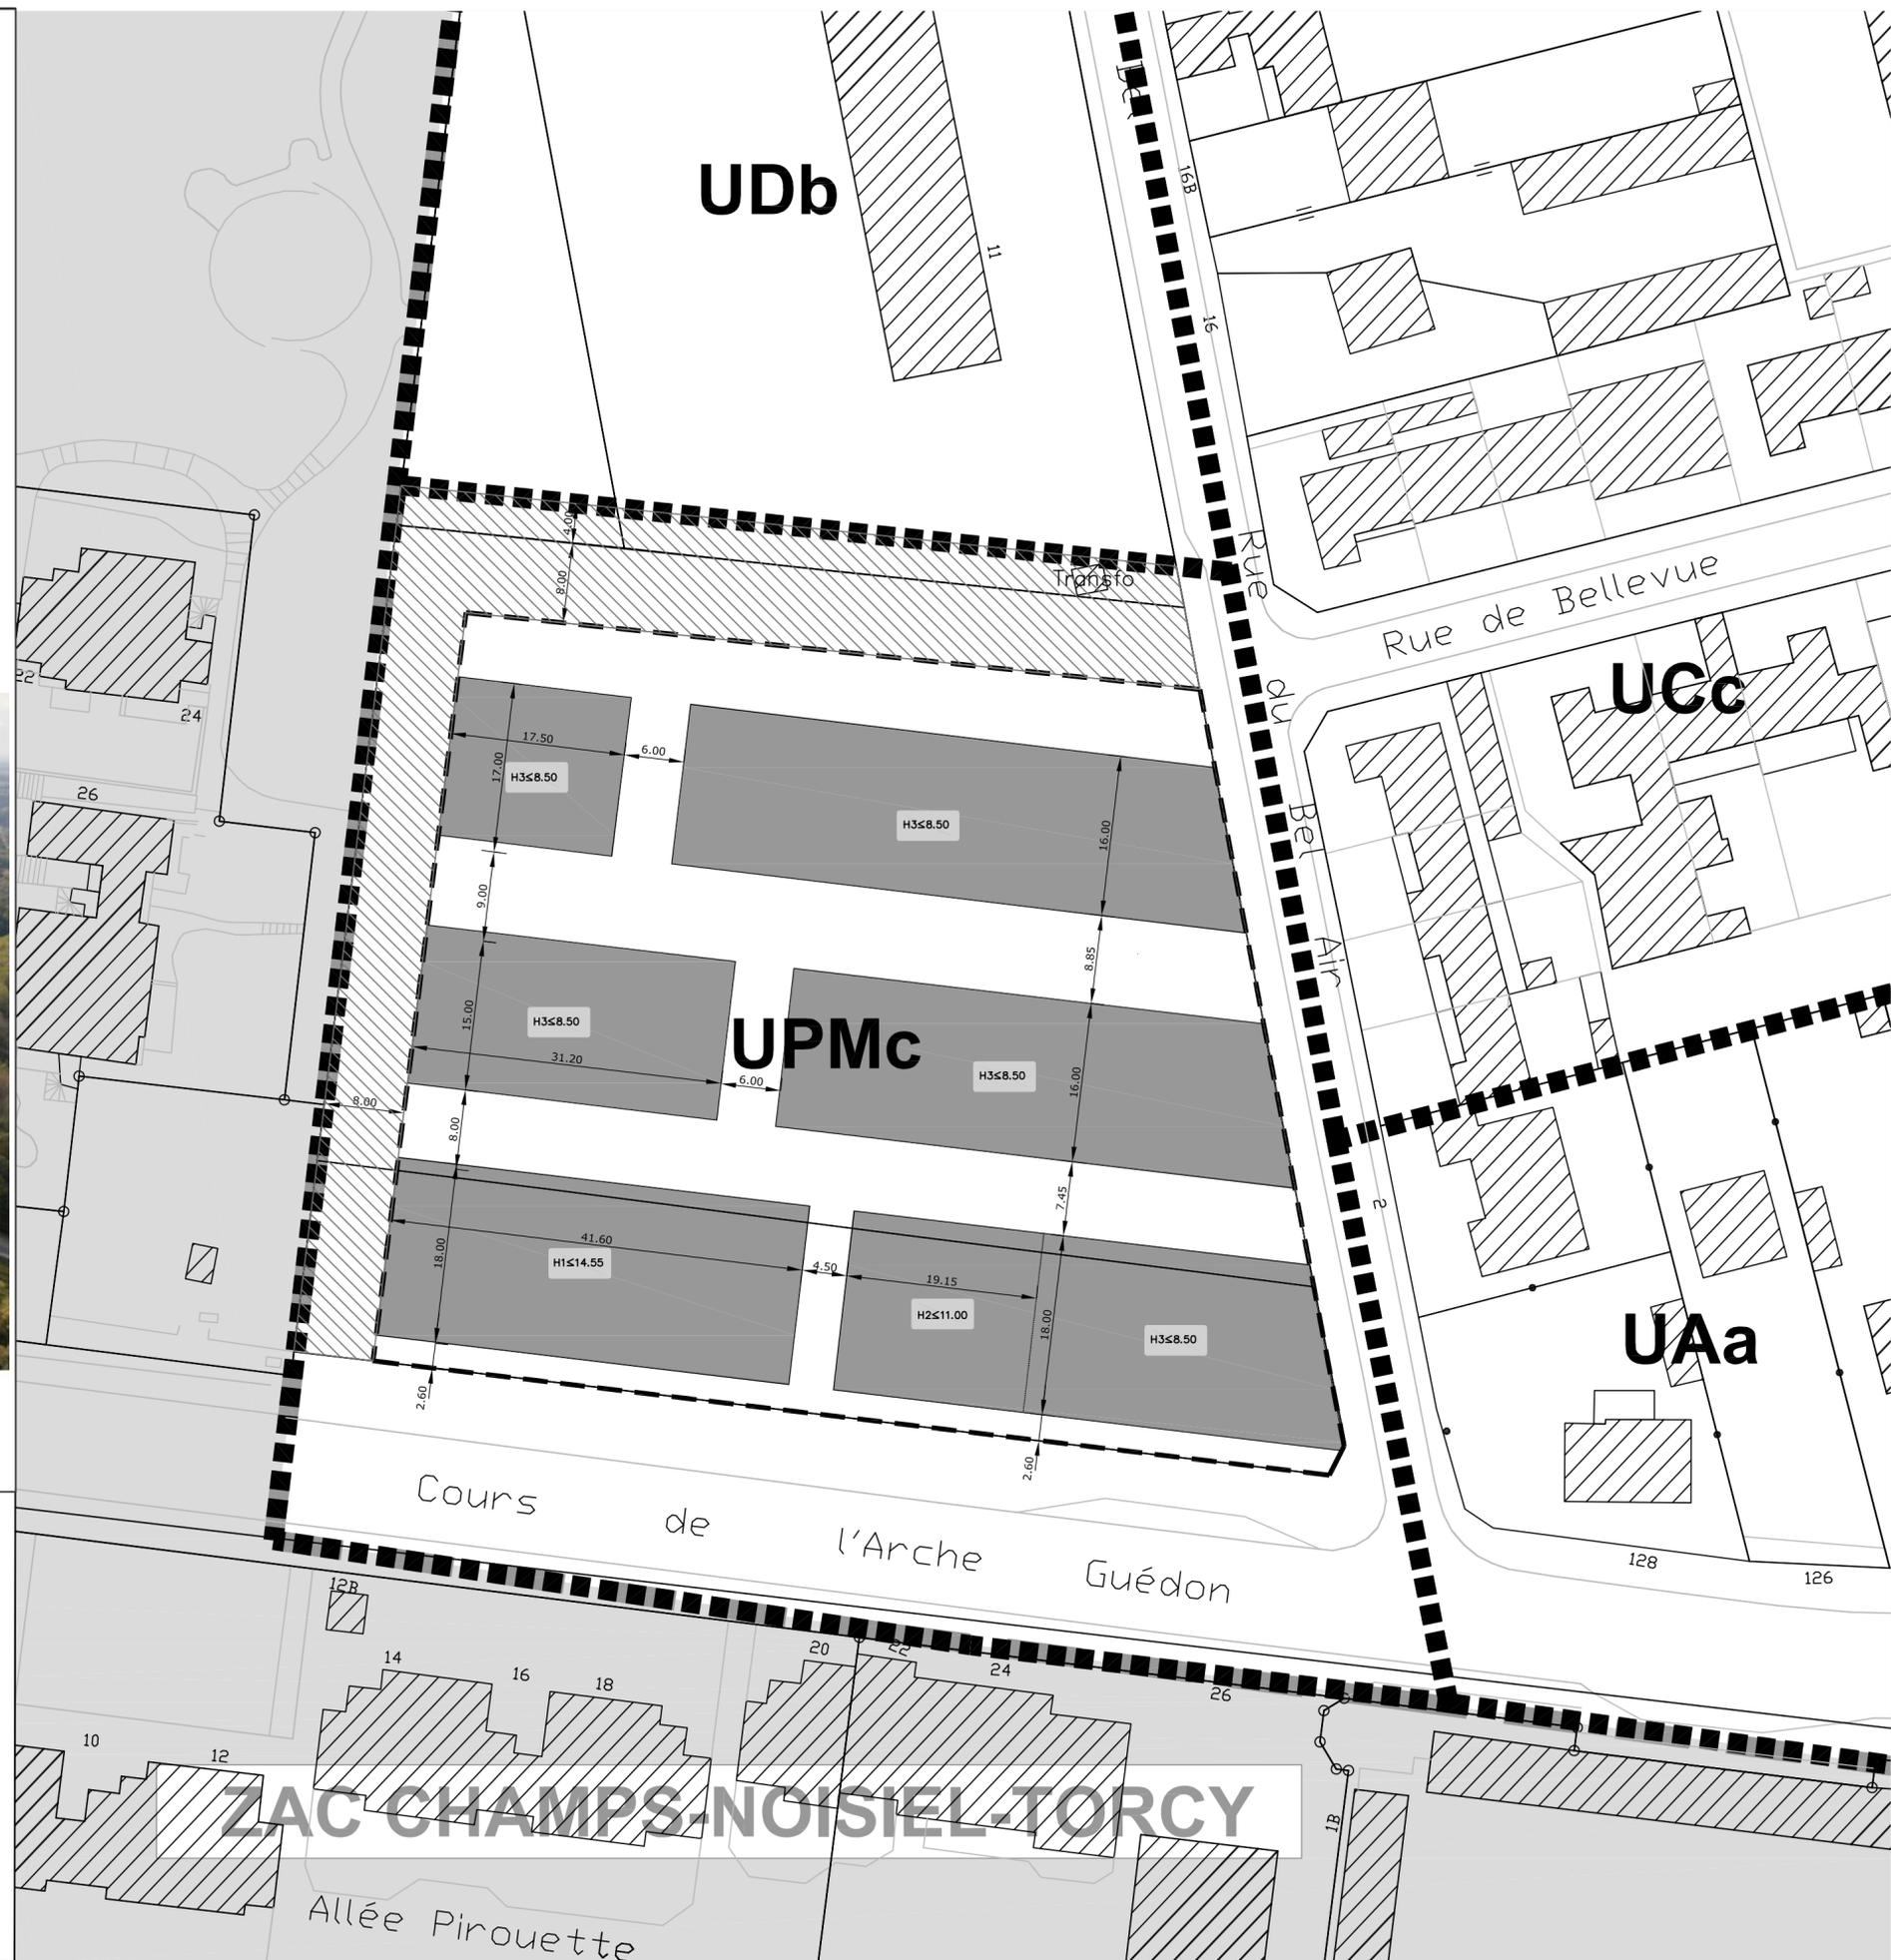

PLU approuvé par délibération du Conseil Municipal en date du 24 mars 2017



LEGENDE

	Limite de zonage
	Emprise du futur espace public
	Retrait obligatoire
	Limite parcelle
	Polygone d'emprise bâtiment H1: Faîçage ou acrotère (hauteur exprimée en mètres)
	Cotation