
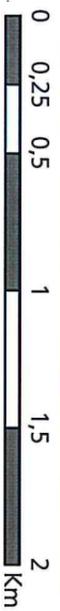


PLAN LOCAL D'URBANISME

Commune : TORCY

Code INSEE : 77468

Date d'édition : 13/05/2015

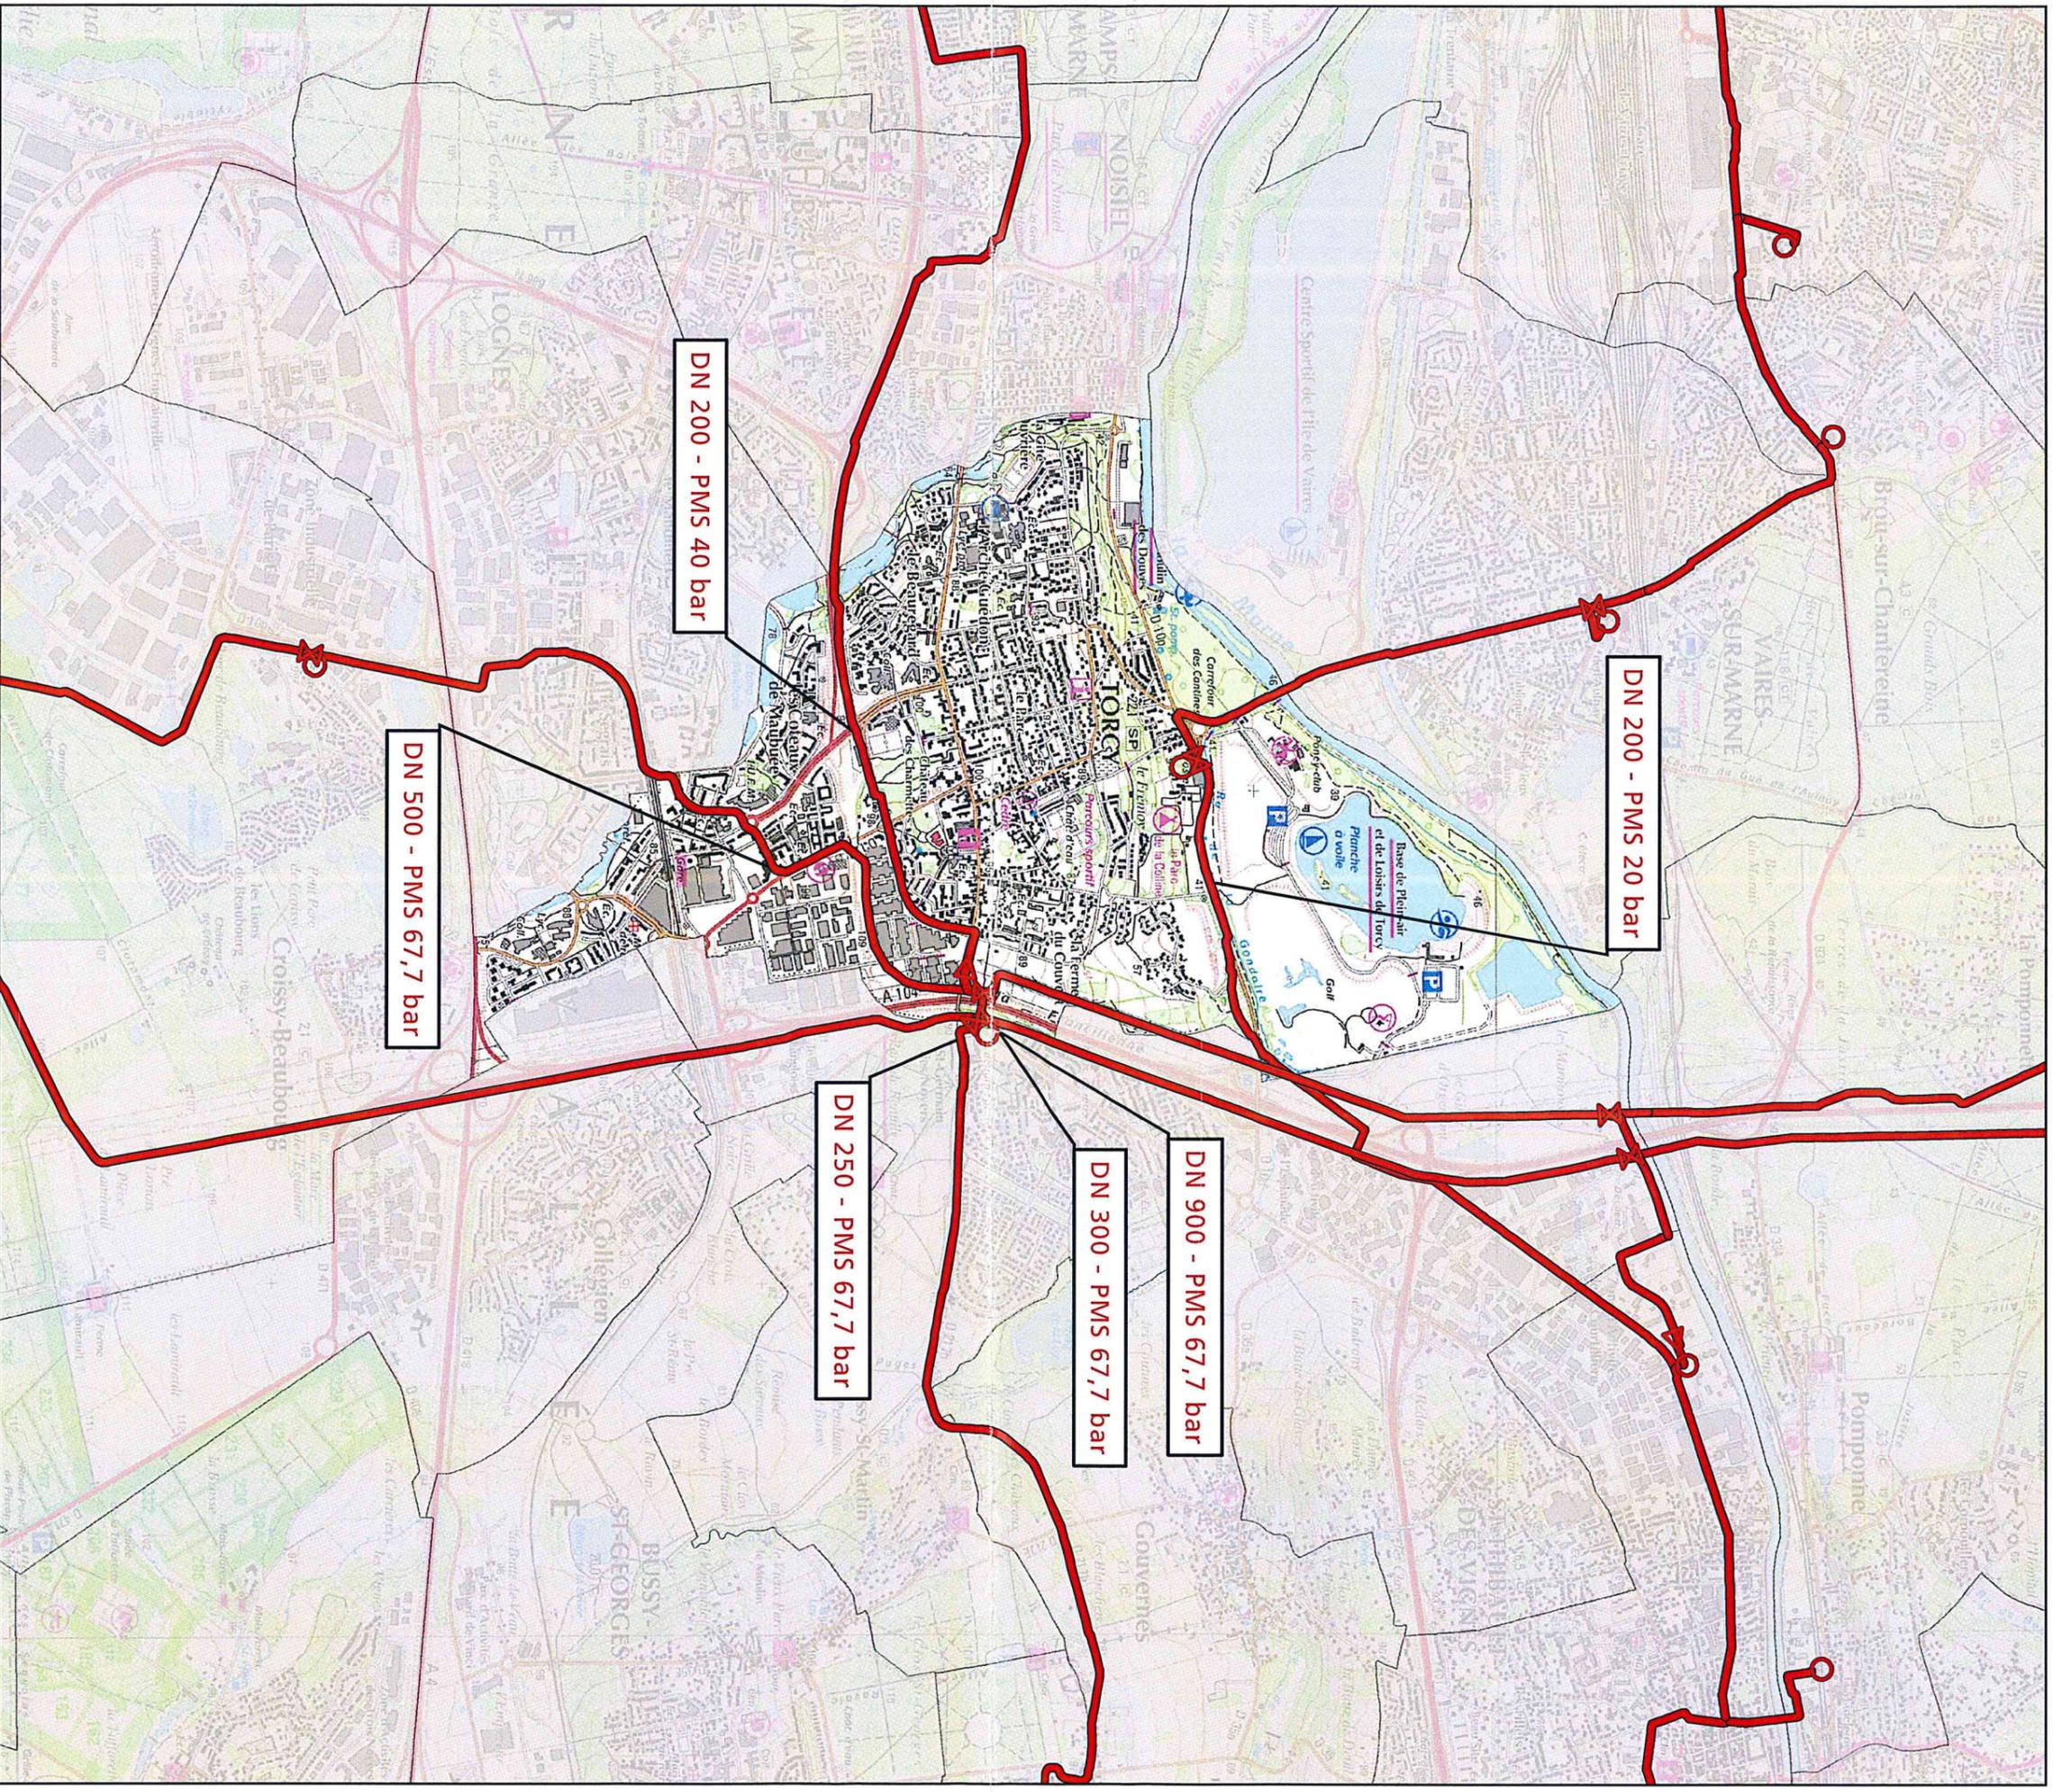

Fond de plan - SCAN25 © IGN



- Canalisation de gaz haute pression en service
- Canalisation de gaz haute pression projetées
- Poste de coupure ou de sectionnement
- Poste de livraison client ou de distribution publique
- Poste de prédétente

**GRTgaz**

Direction des Opérations
Pôle Exploitation Val de Seine
Département Est
14 rue Pelloutier
Croissy Beaubourg
77435 MARNE LA VALLÉE Cedex2