


# DROIT DE PREEMPTION URBAIN

Plan d'ensemble récapitulatif :

- délib. CM 27.09.2002
- délib. CM 27.06.2003  
(modif. 30.01.2004)
- délib. CM 23.06.2006

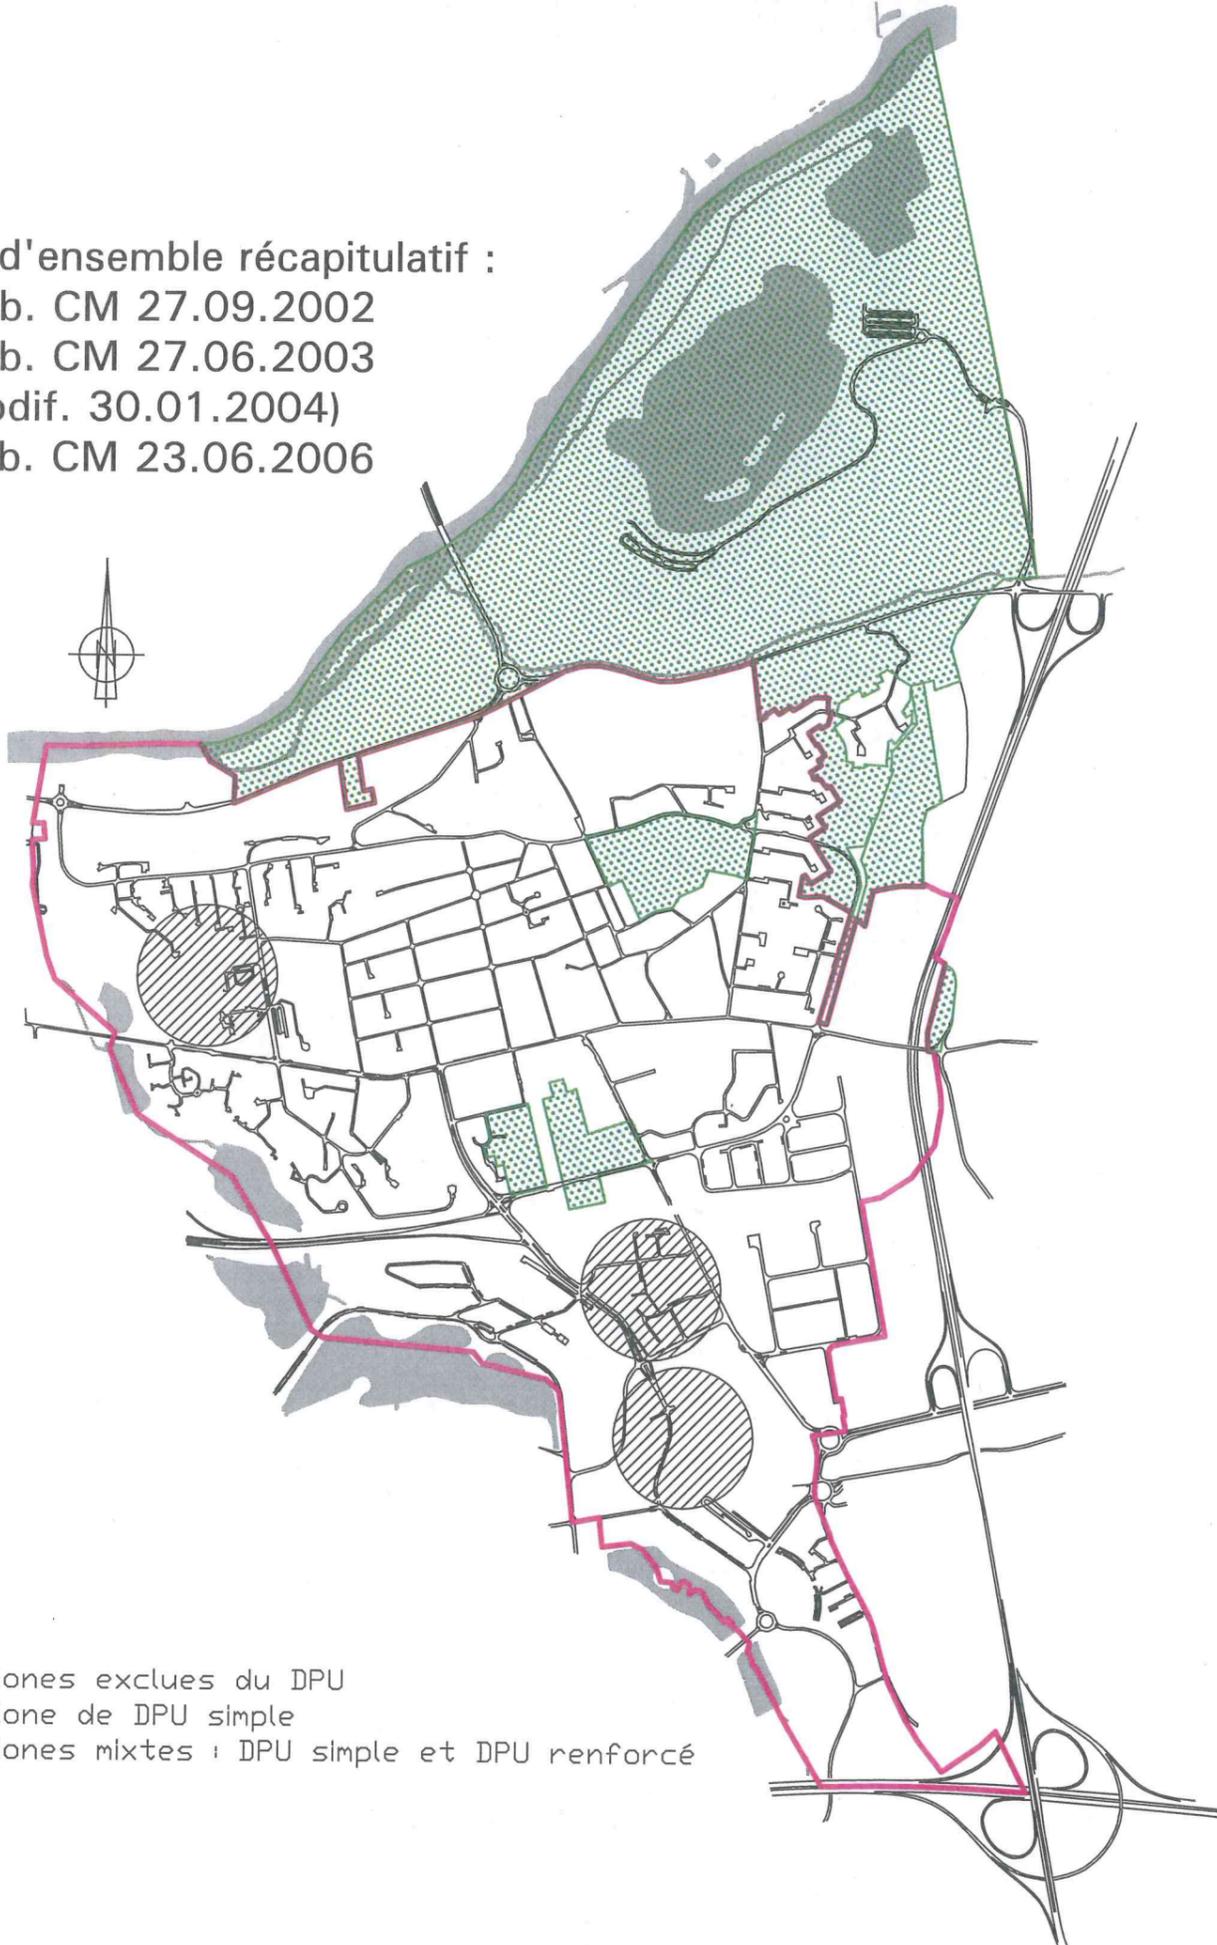

-  Zones exclues du DPU
-  Zone de DPU simple
-  Zones mixtes : DPU simple et DPU renforcé

3 plans de situation des parcelles en "DPU Renforcé"




## QUARTIER du Mail DPU renforcé sur 6 parcelles

(rappel délib. CM 27.09.2002)

- AI 25
- AI 31
- AI 48
- AI 54
- AI 106
- AI 107

POUR COPIE CONFORME  
07-JUIL 2006



  
Franck SAVONNET  
Directeur du Pôle Urbanisme  
Développement Economique  
et Emploi

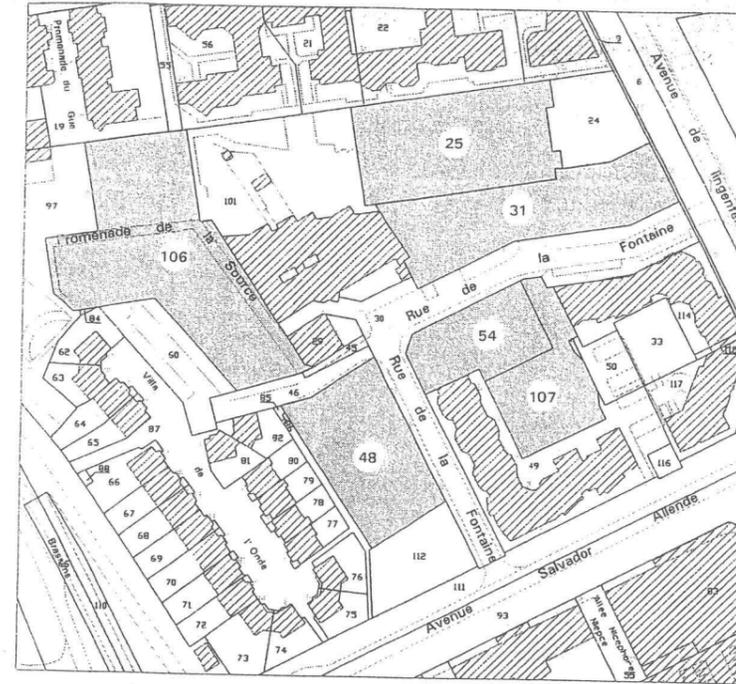

## QUARTIER Arche Guédon DPU renforcé sur 4 parcelles

(délib. CM 27.06.2003 et 30.01.2004)

- AC 17
- AC 18
- AC 22
- AC 29

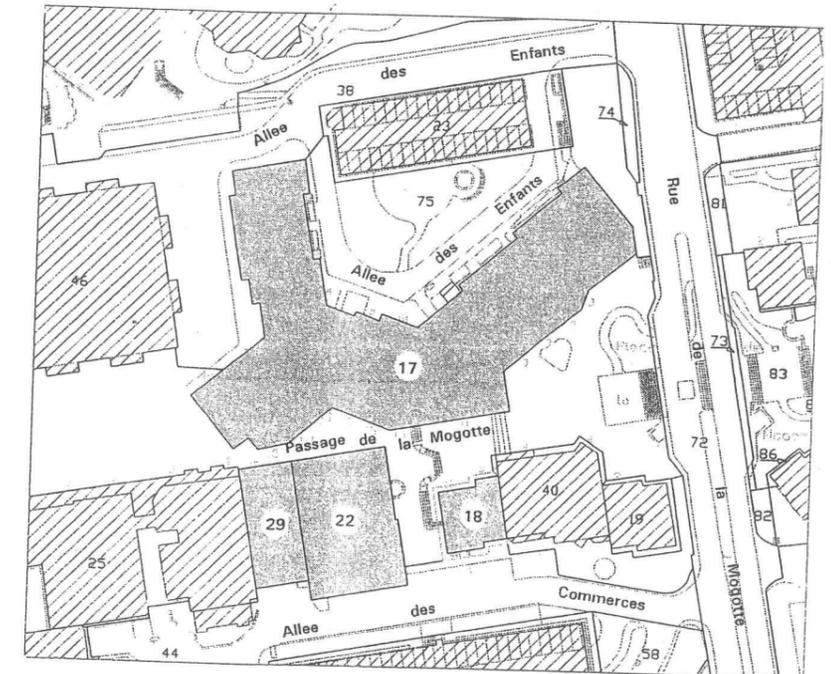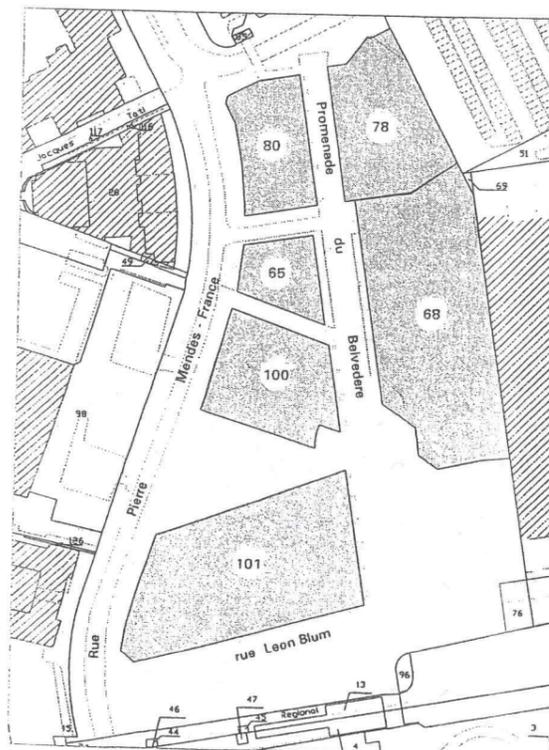

## SECTEUR prom. du Belvédère DPU renforcé sur 6 parcelles

(délib. CM 27.06.2003)

- AN 65
- AN 68
- AN 78
- AN 80
- AN 100
- AN 101