

OBJET : Arrêté règlementant provisoirement la circulation et le stationnement des véhicules pendant la durée des travaux d'aménagement au **droit de la promenade du Belvédère** à Torcy.

Le Maire de la Commune de TORCY,

VU le Code général des Collectivités Territoriales et notamment les articles L2213-1 à L2213-6,

VU le Code de la Voirie routière et notamment les articles L113-3 et R116-2,

VU le Code de la Route et notamment les articles L411-6, R 417-1, R 417-9, R 417-13, R 325-2, R 325-12, L 130-1, L 130-3, L 325-11,

VU l'arrêté interministériel du 24 novembre 1967 modifié relatif à la signalisation des routes et autoroutes,

VU l'Instruction Interministérielle sur la Signalisation Routière, dans sa huitième partie relative à la signalisation temporaire (article 119 à 135) par arrêté du 6 novembre 1992 modifié,

VU l'arrêté préfectoral n° 19ARS41SE relatif à la lutte contre les bruits de voisinage dans le département de Seine et Marne,

VU l'arrêté du règlement de voirie n° 13.03.041 en date du 11 mars 2013,

CONSIDERANT, qu'en raison du déroulement des travaux d'aménagement au droit de la Promenade du Belvédère à Torcy, effectués par la société VTMTTP – 13, avenue Descartes 94450 LIMEIL BREVANNES, il y a lieu de réglementer la circulation et le stationnement sur cette voie,

ARRETE

ARTICLE I : AUTORISATION

Le présent arrêté vaut permission de voirie pour des travaux d'aménagement au droit de la Promenade du Belvédère à Torcy, effectués par la société VTMTTP – 13, avenue Descartes 94450 LIMEIL BREVANNES, sous réserve de respecter les dispositions suivantes.

ARTICLE II : PRESCRIPTIONS TECHNIQUES

La réalisation des travaux est soumise aux prescriptions techniques suivantes :

- L'emplacement des travaux devra être protégé par un système de protection physique
- L'emplacement des travaux devra être correctement balisé et signalé de jour comme de nuit
- Le trottoir devra être nettoyé au fur et à mesure du déroulement du chantier et la remise en état devra être réalisée selon les règles de l'art.
- La continuité du cheminement piétons devra être assurée en toute sécurité sur 1,20 m de largeur.
- La circulation des véhicules se fera en continuité.
- Les horaires de chantier seront les suivants : du lundi au vendredi, hors jours fériés, de 8 h 00 à 17 h 00. Le travail le samedi est interdit sauf autorisation spéciale de la Commune

ARTICLE III : MODALITES

A compter du **lundi 29 avril 2024** et jusqu'à la fin des travaux prévue le **vendredi 25 octobre 2024** :

- La continuité du cheminement piétons (1,20 m de largeur) devra être assurée en toute sécurité par déviation et traversée piétonne sur un passage piétons existant.
 - o Suivant les phases (voir plans joints) :
- La circulation des véhicules se fera en chaussée rétrécie (demi-chaussée) à sens unique.
- La limitation de vitesse sera de 30 km/h.
- La chaussée pourra être neutralisée sur une partie de la promenade avec une circulation déviée pour les véhicules en fonction de l'avancement des travaux.
- Le stationnement sera interdit sur les deux côtés de la chaussée en fonction de l'avancement des travaux.

ARTICLE IV : SIGNALISATION

Les abords du chantier devront être matérialisés à l'aide de cônes de chantier, barrières, rubans de balise, de panneaux « chaussée rétrécie », de feux tricolores, de piquet K10, d'hommes trafic, avec la mise en place de signalisation temporaire selon la réglementation en vigueur et nettoyés au fur et à mesure du déroulement des travaux.

La signalisation de restriction et de déviation sera conforme aux prescriptions définies par l'instruction interministérielle sur la signalisation temporaire approuvée par l'arrêté interministériel du 6 novembre 1992.

La signalisation de restriction, de déviation et de protection du chantier est à la charge et sous la responsabilité de la société VTMTTP – 13, avenue Descartes 94450 LIMEIL BREVANNES.

ARTICLE V : RESPONSABILITE

Cette autorisation est délivrée à titre personnel et ne peut être cédée à des tiers non déclarés. Son titulaire est responsable tant vis-à-vis de la ville de TORCY représentée par le Maire que vis-à-vis des tiers, des accidents de toute nature qui pourraient résulter de la réalisation de ses travaux ou de l'installation de ses biens mobiliers.

Dans le cas où l'exécution de l'autorisation ne serait pas conforme aux prescriptions techniques définies précédemment, le bénéficiaire sera mis en demeure de remédier aux malfaçons, dans un délai au terme duquel le gestionnaire de la voirie se substituera à lui.

Les frais de cette intervention seront à la charge du bénéficiaire et récupérés par l'administration comme en matière de contribution directe. Il se devra d'entretenir l'ouvrage implanté sur les dépendances domaniales, à charge pour lui de solliciter l'autorisation d'intervenir pour procéder à cet entretien, du signataire du présent arrêté.

Les droits des tiers sont et demeurent expressément réservés.

ARTICLE VI : REGIME DE L'AUTORISATION

La présente autorisation est délivrée à titre précaire et révocable, et ne confère aucun droit réel à son titulaire : elle peut être retirée à tout moment pour des raisons de gestion de voirie sans qu'il puisse résulter, pour ce dernier, de droit à indemnité.

En cas de révocation de l'autorisation ou au terme de sa validité en cas de non renouvellement, son bénéficiaire sera tenu, si les circonstances l'exigent, de remettre les lieux dans leur état primitif dans le délai d'un mois à compter de la révocation ou du terme de l'autorisation. Passé ce délai, en cas d'inexécution, procès-verbal sera dressé à son encontre, et la remise en état des lieux sera exécutée d'office aux frais du bénéficiaire de la présente autorisation.

Le gestionnaire de voirie se réserve le droit de demander le déplacement des ouvrages autorisés aux frais de l'occupant, dès lors que des travaux s'avèreront nécessaires.

ARTICLE VII : INFRACTION

Toute contravention au présent arrêté sera constatée et poursuivie conformément aux lois et règlements en vigueur.

Par voie de conséquence, tout véhicule en infraction sera enlevé et mis en fourrière aux frais du propriétaire.

ARTICLE VIII : PUBLICATION ET AFFICHAGE

L'affichage de ce présent arrêté sera sous la responsabilité de la société VTMTTP et devra se faire au minimum 48h à l'avance conformément à la réglementation en vigueur, pour que les usagers puissent en prendre connaissance. La société VTMTTP s'engage à retirer l'affichage sous 48 h après l'intervention.

ARTICLE IX : EXECUTION

- Monsieur le Commissaire divisionnaire de Police de TORCY
- Monsieur le Commandant des Centres de Secours de Lognes et Torcy
- Madame la Cheffe de la Police Municipale de Torcy
- Madame la Directrice Générale des Services de la Ville de TORCY
- La société VTMTTP

Sont chargés chacun en ce qui le concerne de l'application et de l'exécution du présent arrêté dont ampliation leur sera adressée.

ARTICLE X : POUR INFORMATION, CET ARRETE SERA DIFFUSE

- Monsieur le Président de la Communauté d'Agglomération de Paris-Vallée de la Marne
- Monsieur le Directeur du SIETREM

Le présent arrêté peut faire l'objet d'un recours gracieux auprès de l'auteur de celle-ci. Cette démarche prolonge le délai de recours contentieux qui doit alors être introduit dans les deux mois suivant la réponse (l'absence de réponse au terme de deux mois vaut rejet implicite).

Le demandeur peut également introduire un recours auprès du Tribunal Administratif de MELUN – 43 rue du Général de Gaulle 77000 MELUN, dans un délai de deux mois à compter de l'ensemble des formalités de publicité. Le Tribunal Administratif peut être saisi par l'application informatique Télérecours citoyens accessible par le site internet www.telerecours.fr.

Fait à TORCY, le

19 AVR. 2024



Romeo OLIVEIRA

Maire adjoint chargé de la voirie, des rétrocessions et de l'agriculture urbaine

Mairie de Torcy, place de l'Appel du 18 juin 1940, Torcy, 77207 – Marne-la-Vallée cedex 1

Tél. : 01 60 37 37 37 - Fax / 01 60 37 37 38

e-mail : info@ville-torcy.fr / site : www.ville-torcy.fr

Ville de Torcy

Promenade du Belvédère Plan de phasage



13 Avenue Descartes - 94450 LIMEL-BREVIANNES
Tél : 01 45 69 29 30 Fax : 01 45 69 38 83 E-Mail : contact@vitmp.fr

58 COV 24008

03/04/24

A

Statut


Échelle

1/400

Échelle

1

de plan

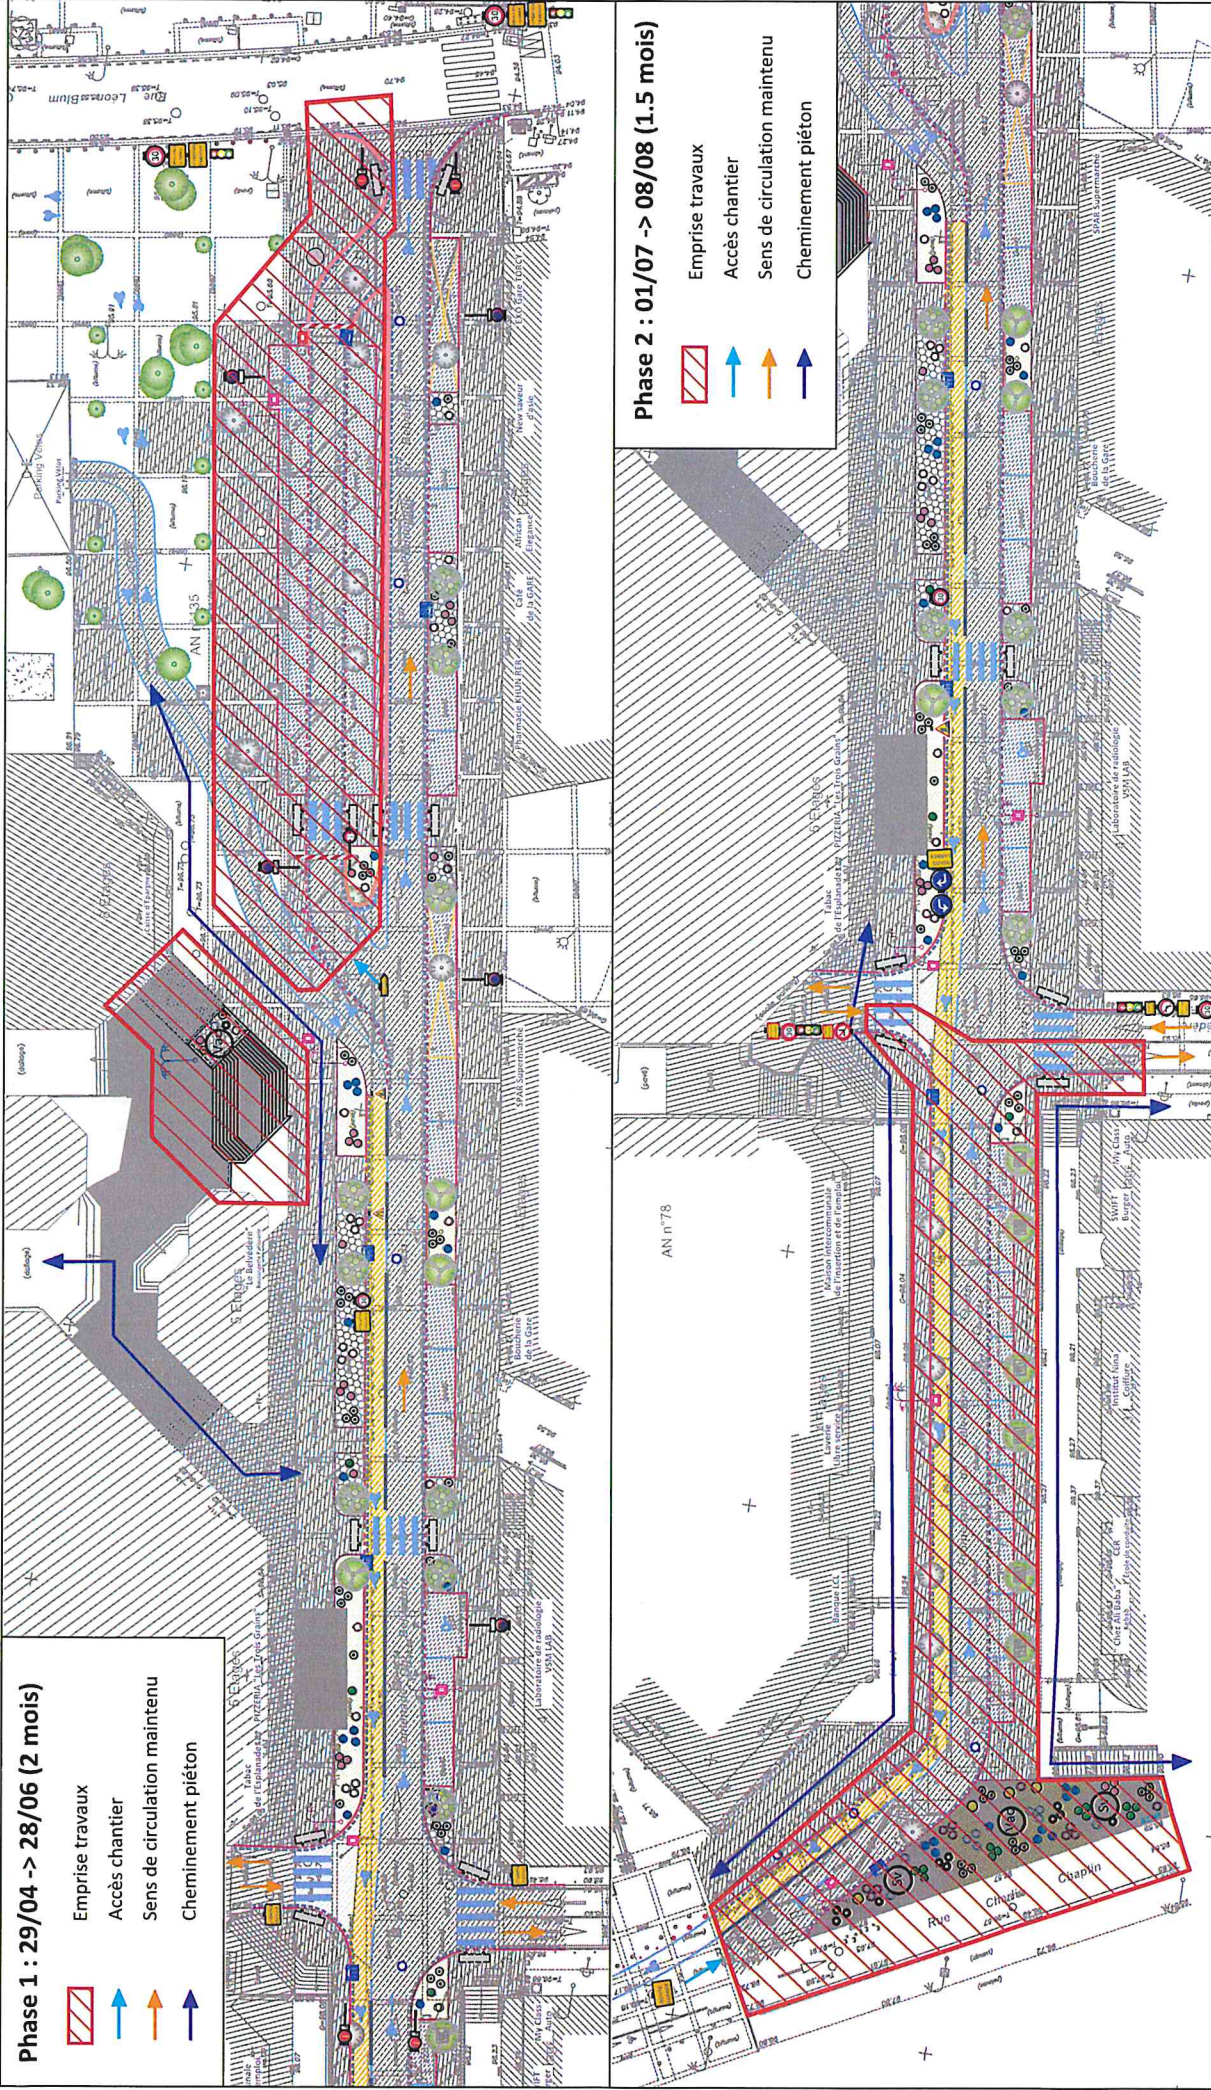

Ville de Torcy

Promenade du Belvédère

Plan de phasage



13 Avenue Descartes - 94450 LIMEL-BREYVANNES
 Tél : 01 45 69 29 30 Fax : 01 45 69 38 83 E-Mail : contact@vtmp.fr

58 COV 24008

A

03/04/24


1/1400

1

Plan


Phase 3 : 09/08 -> 20/09 (1.5 mois)

- Emprise travaux
- Emprise travaux modulable en fonction de l'avancé des travaux
- Accès chantier
- Sens de circulation maintenu
- Cheminement piéton
- Cheminement piéton modulable en fonction de l'avancé des travaux

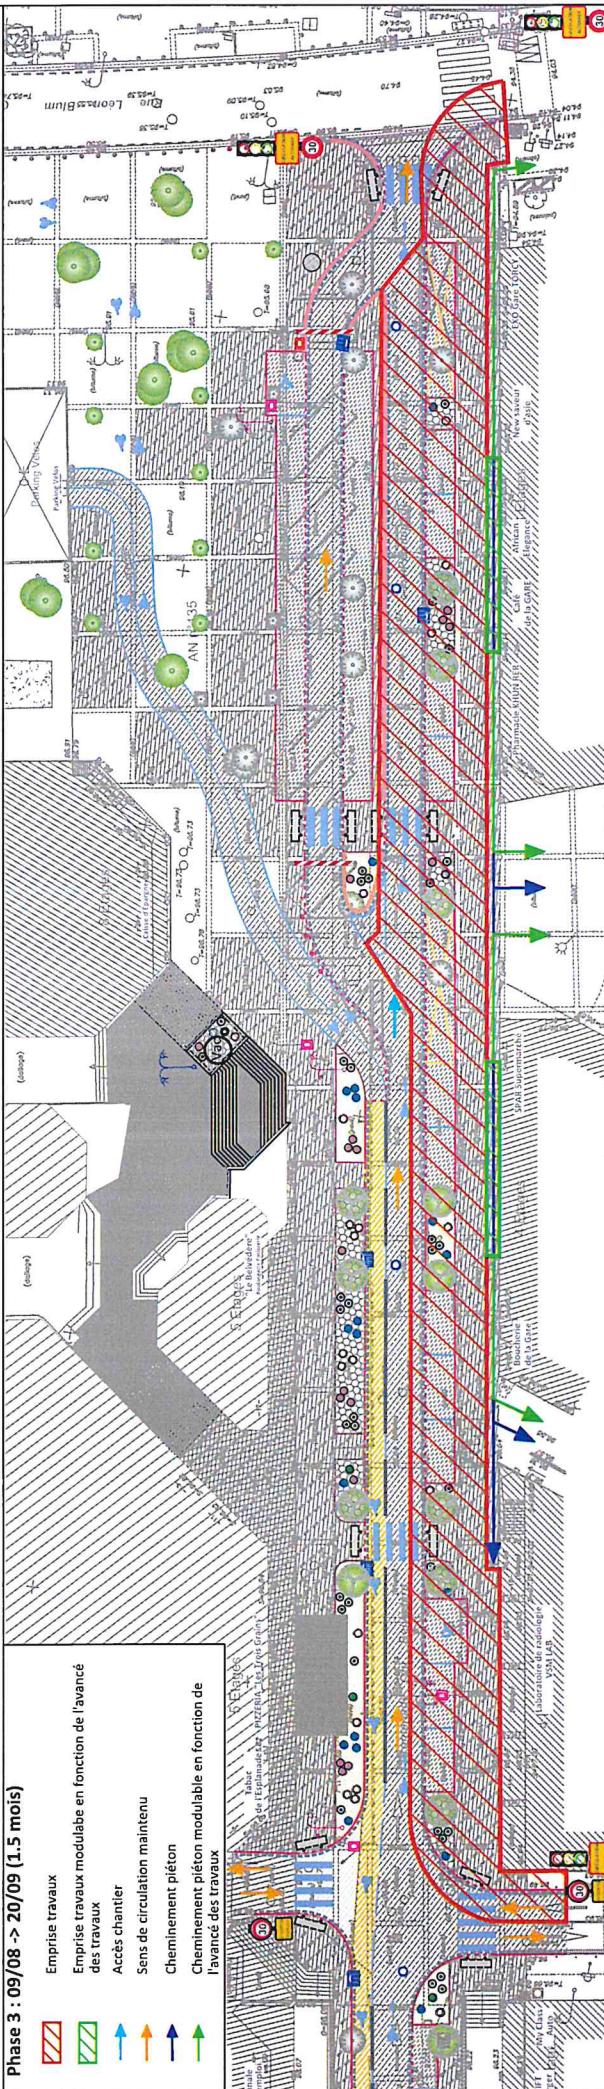

Phase 4 : 23/09 -> 18/10 (1 mois)

- Emprise travaux
- Emprise travaux 5 jours (terrassment - Bordure cyclotone - structure voirie - GB)
- Accès chantier
- Sens de circulation maintenu
- Cheminement piéton
- Cheminement piéton modulable en fonction de l'avancé des travaux

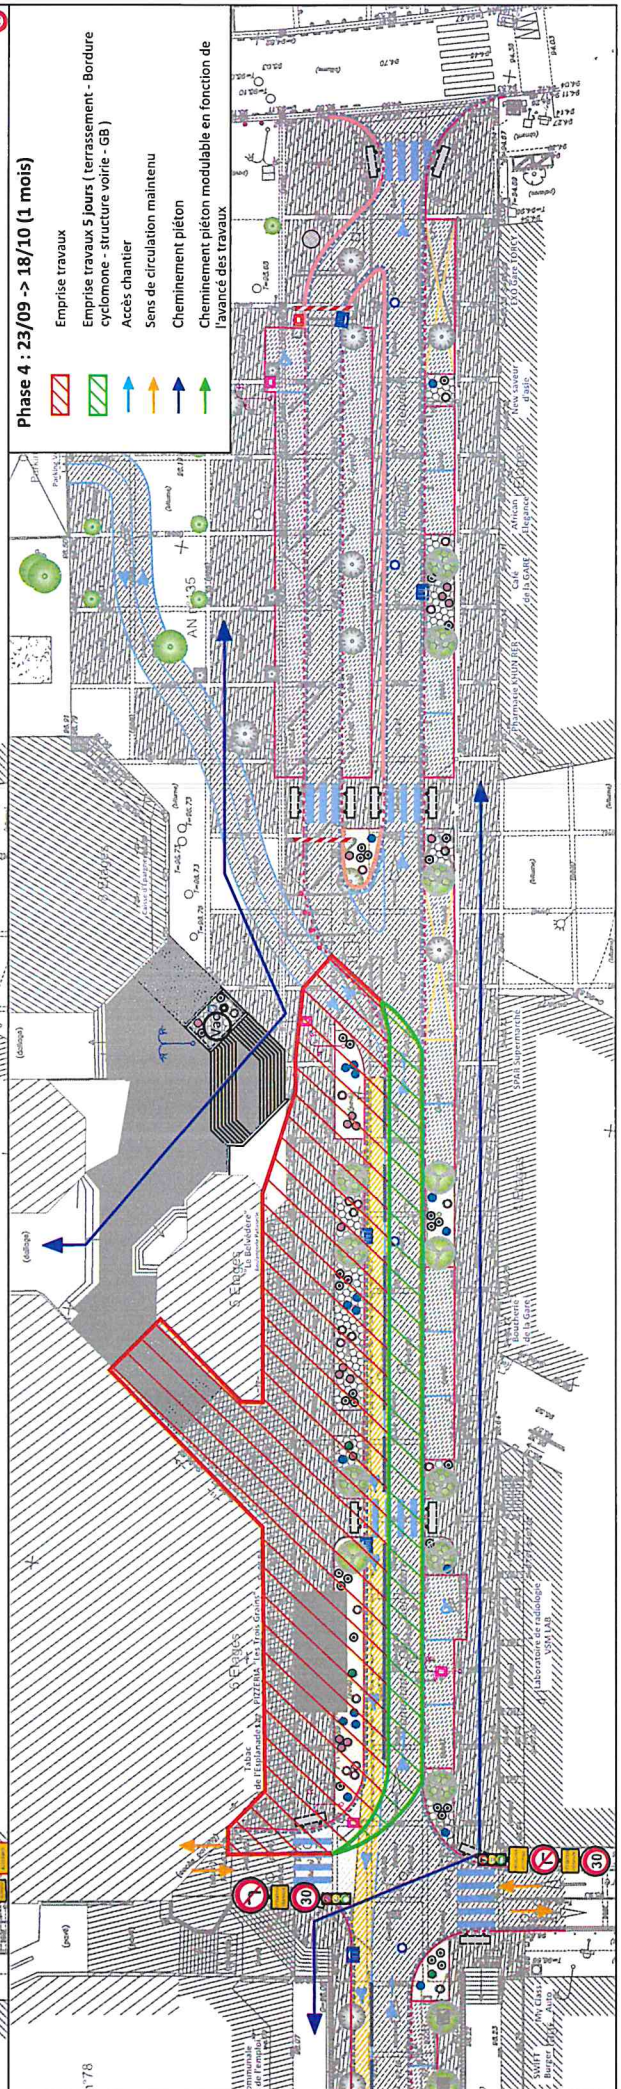

Ville de Torcy

Promenade du Belvédère Plan de phasage



13 Avenue Descartes - 94450 LIMEL-BREUVANES
Tél : 01 45 69 29 30 Fax : 01 45 69 38 83 E-Mail : contact@vitmp.fr

58 COV 24008

03/04/24

A

N° de plan

1

de plan

Date

1/400

Echelle

