TORCY
PARIS
VALLÉE DE LA MARNE

PLAN LOCAL D'URBANISME

5. 5 Secteur à plan masse UPMb

Échelle 1 :500

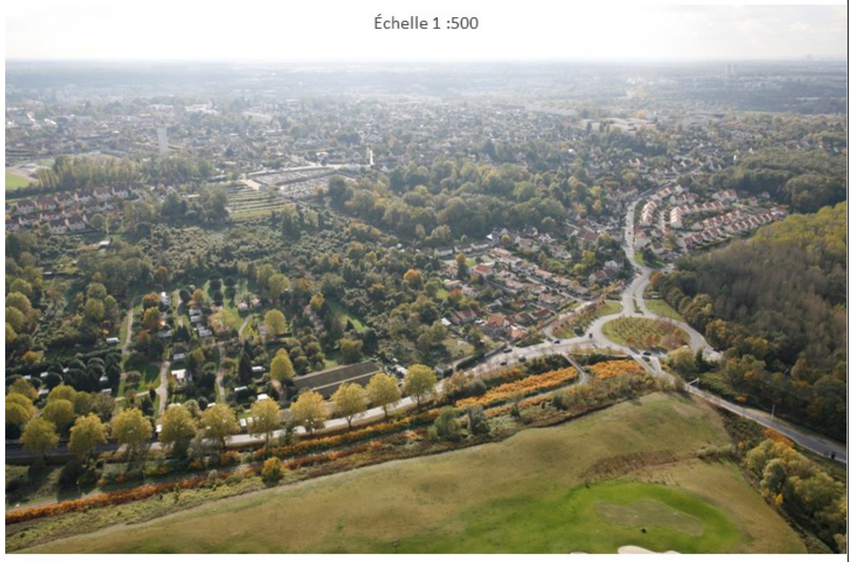

Espace Ville
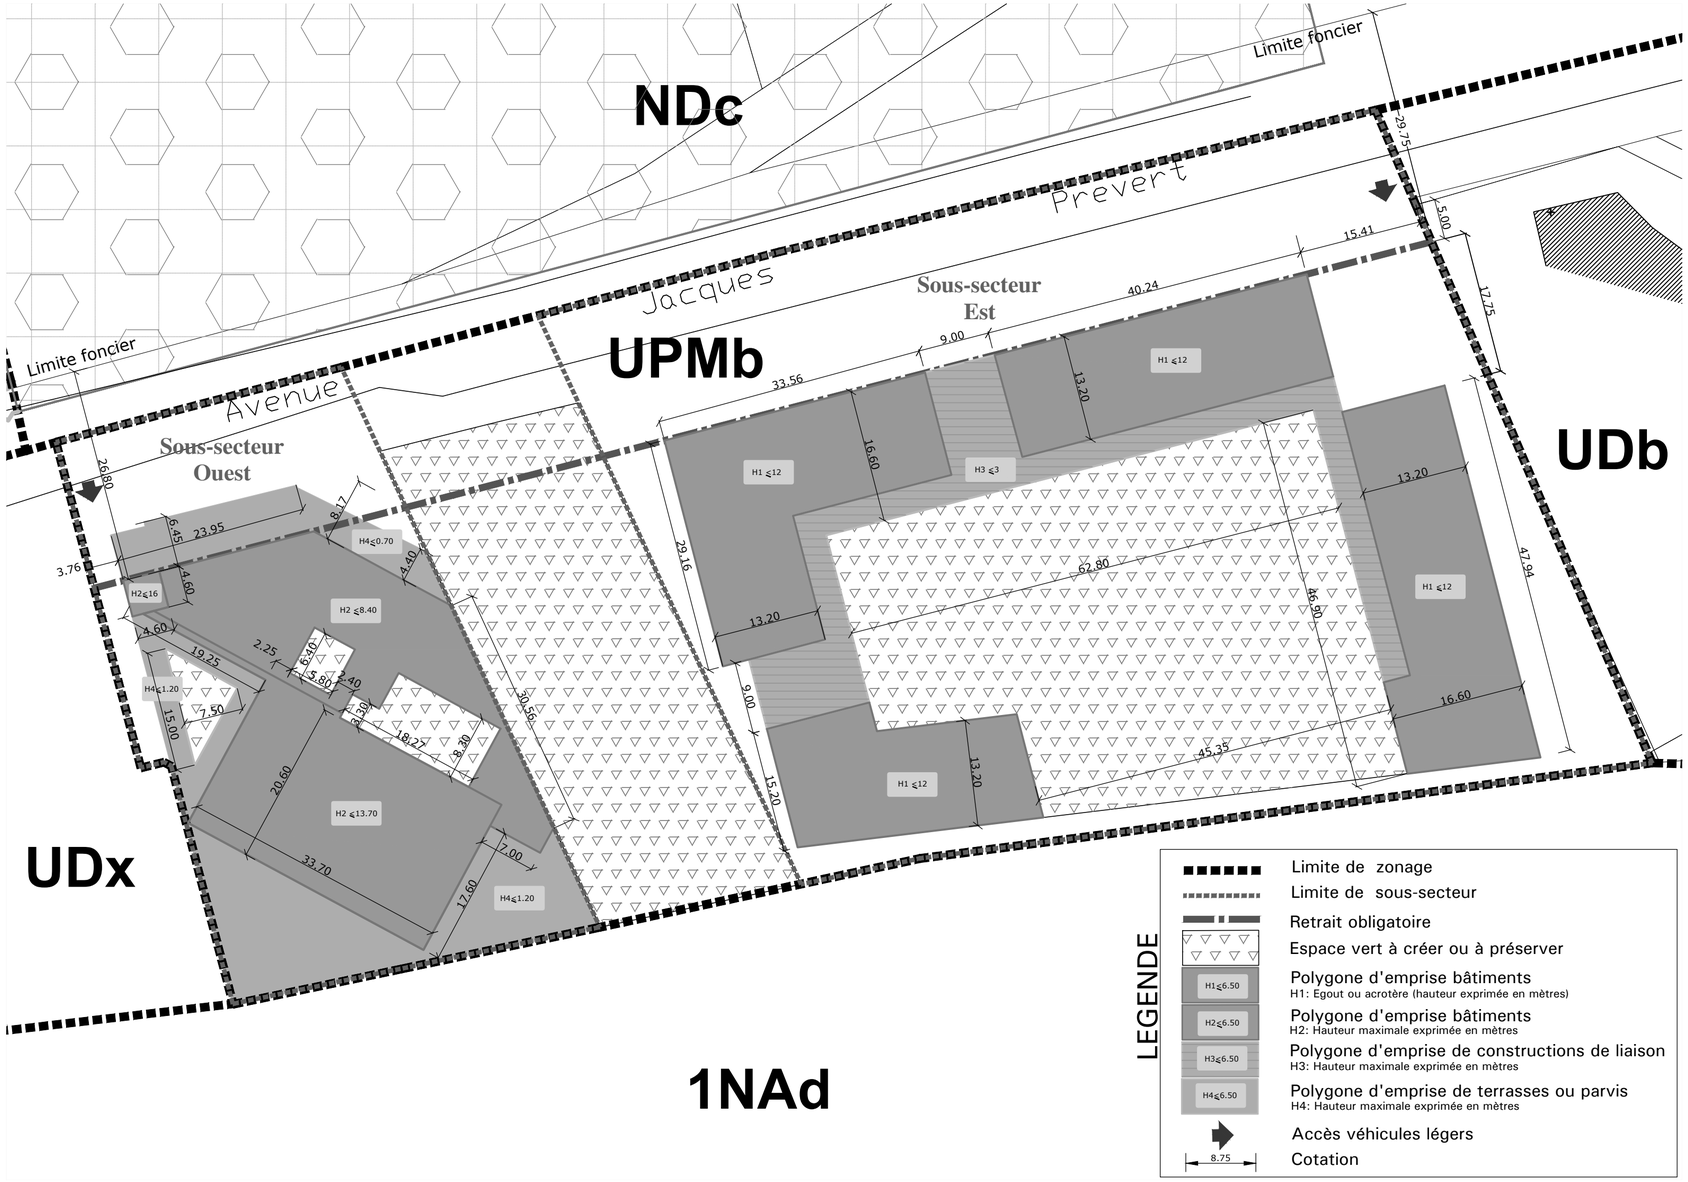
PLU approuvé par délibération du Conseil Municipal en date du 24 mars 2017